



ROMÂNIA
JUDEȚUL HARGHITA
COMUNA MIHĂILENI
CONSILIUL LOCAL
Telefon – Fax 0266 – 326155

HOTĂRĂREA Nr.46/2020

privind modificarea și completarea Inventarului bunurilor care aparțin domeniului public al comunei Mihăileni

Consiliul Local al Comunei Mihăileni, întrunit în ședința extraordinară în data de 12.10.2020;
Având în vedere Proiectul de hotărâre, inițiat de Primarul comunei Mihăileni și expunerea de motive nr. ___/2020 întocmit de acesta,
Luând în considerare Avizul nr. ___/12.10.2020 al Comisiei pentru studii, prognoze economico-sociale, buget-finanțe, administrarea domeniului public și privat al comunei Mihăileni.

Ținând cont de prevederile:

- Codului administrativ, partea a V-a Reguli specifice privind proprietatea publică și privată a statului sau a unităților administrativ-teritoriale;
- Hotărârii Guvernului nr. 1351/2001 privind atestarea domeniului public al județului Harghita, precum și al municipiilor, orașelor și comunelor din județul Harghita, cu modificările și completările ulterioare,
- Hotărârii Consiliului Local nr. 18/2001 privind aprobarea completării inventarului bunurilor care alcătuiesc domeniul public al comunei Mihăileni aprobat cu Hotărârea nr. 19/1999 a Consiliului Local, cu modificările și completările ulterioare;
- Art. 179 și 180 din Legea nr. 287/2009 privind Codul civil, republicată, cu modificările și completările ulterioare;
- Legea nr.7/1996, legea cadastrului și publicității imobiliare cu modificările și completările ulterioare;

În temeiul prevederilor art. 139 alin. (1) și art. 196 alin. (1) lit. a) din OUG nr. 57/2019 privind Codul administrativ;

HOTĂRĂȘTE:

Art. 1. Se modifică și se completează poziția nr.20 din inventarului bunurilor care alcătuiesc domeniul public al comunei Mihăileni în sensul modificării suprafeței imobilului, identificate pe baza măsurătorilor topografice, în rubrica „**Elementele de identificare (date de individualizare administrativă și tehnică, descriptive, adresa actuală și vecinătățile**”, conform anexei care face parte integrantă din prezenta hotărâre.

Art.2. Cu aducerea la îndeplinire a prevederilor prezentei hotărâri se încredințează primarul comunei Mihăileni și compartimentul de resort din cadrul primăriei Mihăileni.

Art.3. Prezenta hotărâre se comunică de către secretarul comunei Mihăileni primarului comunei Mihăileni d-l Izsák Székely Lóránt și Instituției Prefectului Județului Harghita.

Mihăileni, la data de 12.10.2020

Președintele de ședință,
Biró Mária



Contrasemnează secretar general,
Sándor Gellért

ROMÂNIA
JUDEȚUL HARGHITA
CONSILIUL LOCAL AL COMUNEI MIHĂILENI
 Comisia specială de inventariere a bunurilor
 care alcătuiesc domeniul public al comunei Mihăileni

**MODIFICAREA INVENTARULUI BUNURILOR IMOBILE CARE APARTIN DOMENIULUI PUBLIC AL
 COMUNEI MIHĂILENI**

Nr. crt.	Codul de clasificare	Denumirea bunului	Elementele de identificare (date de individualizare administrativă și tehnică, descriptive, adresa actuală și vecinătățile)	Anul dobândirii sau, după caz dării în folosință	Valoarea de inventar în lei (RON)	Situația juridică actuală Denumire act proprietate sau alte acte doveditoare
0.	1.	2.	3.	4.	5.	6.
20	1.6.2.	Școala Gimnazială Arany János Mihăileni	Situat la adresa Mihăileni nr. 174, Construit din cărămidă, acoperit cu țiglă, fundatia de beton, cu pivniță și parter Suprafața clădire 536 mp, teren aferent 5160 mp , teren sport al școlii cu suprafața de 650 mp Vecinătăți: N:DJ 124 S:Proprietate privată E:DJ 124/A V:Proprietate personală	1909	203.900	Domeniul public conform Hotărâri Consiliului Local al Comunei Mihăileni nr. 34/1999 Legea nr. 213/1998 Legea nr. 1/2011.

Comisia specială de inventariere: Izsák-Székely Lóránt, presedinte

Membrii: Sandor Gellert

Balint Ibolya

Nemeti Kamilla


Nyaskuj Eva

Mihăileni la 12.10.2020

Plan de amplasament și delimitare a imobilului

Scara 1:1000

Nr. cadastral	Suprafața măsurată a imobilului (mp)	Adresa imobilului	
	5810	Intravilan, Nr.174, Loc. Mihaileni, Jud. HARGHITA	
Nr. Cartea Funciară	Unitatea Administrativ Teritorială (UAT)		
	Mihaileni		
A. Date referitoare la teren			
Nr. parcelă	Categorie de folosință	Suprafața (mp)	Mențiuni
1	CC	5810	Teren împrejmuit
Total		5810	-
B. Date referitoare la construcții			
Cod	Destinația	Suprafața construită la sol (mp)	Mențiuni
C1	CAS	807	Scoala Gimnaziala Arany János, S. construită desfășurată = 1050 mp
C2	CA	50	Magazie, S. construită desfășurată = 50 mp
Total		857	-
Suprafața totală măsurată a imobilului = 5810 mp			
Suprafața din act = 5810 mp			

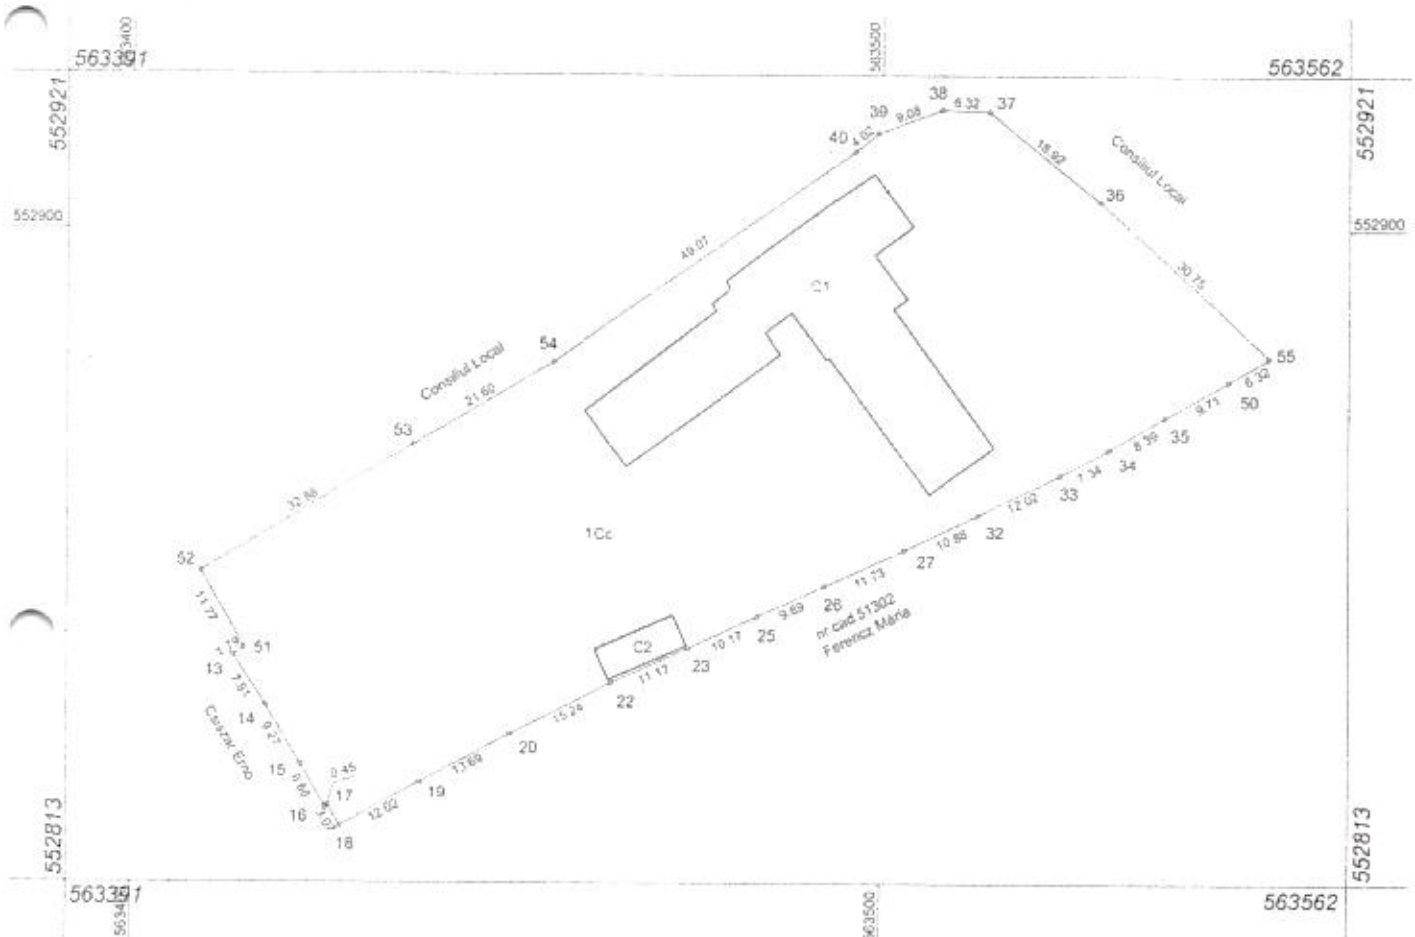

Executant: ANTAL LEVENTE

Confirm executarea măsurătorilor la teren, corectitudinea înținerii documentației cadastrale și corespondența acesteia cu realitatea în teren



Semnătura și ștampila

Inspector

Confirm introducerea imobilului în baza de date integrată și atribuirea numărului cadastral

Semnătura și parafă

Data